


LOCAL	
1. Espai diàfan	30.10 m2
2. Bany Adaptat	3.57 m2
SUP.UTIL	33.67 m2
TOTAL CONST	39.89 m2

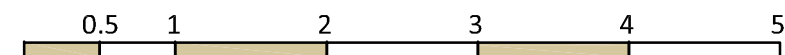

escala:1/50

BAIXA LOCAL

la informació del document gràfic es de caràcter orientatiu i pot patir petites modificacions de cara al projecte executiu. Aquest document no té caràcter contractual. Tots els elements de mobiliari, incloses les cuines son de caràcter orientatiu.