




HABITATGE 4 ^o 1 ^a (N ^o OCUPANTS 3)	
1. Vestíbul-Distribuïdor	2.33 m2
2. Menjador-Estar-Cuina	25.10 m2
3. Dormitori Individual	6.16 m2
4. Bany	4.10 m2
5. Dormitori Matrimoni	10.48 m2
SUP.UTIL	48.17 m2
6. Balcó	2.14 m2
7. Balcó	2.80 m2
SUP.CONST	56.78 m2
SUP.50% Balcons	2.85 m2
TOTAL CONST	59.63 m2
HABITATGE 4 ^o 1 ^a SOTA COBERTA	
8. Sota coberta	19.44 m2
SUP.UTIL	19.44 m2
9. Terrassa	27.53 m2
TOTAL CONST	28.81 m2
TOTAL CONST 4^o1^a	88.44 m2

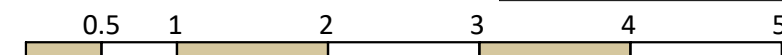


escala:1/50

HABITATGE 4-1^a

la informació del document gràfic es de caràcter orientatiu i pot patir petites modificacions de cara al projecte executiu. Aquest document no té caràcter contractual. Tots els elements de mobiliari, incloses les cuines son de caràcter orientatiu.

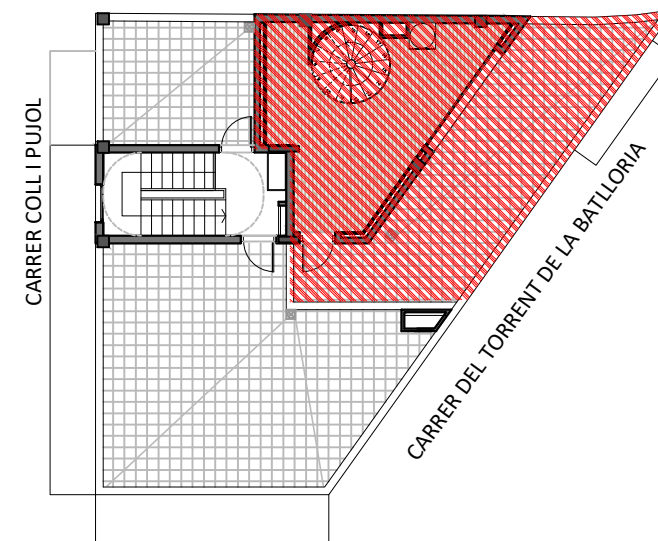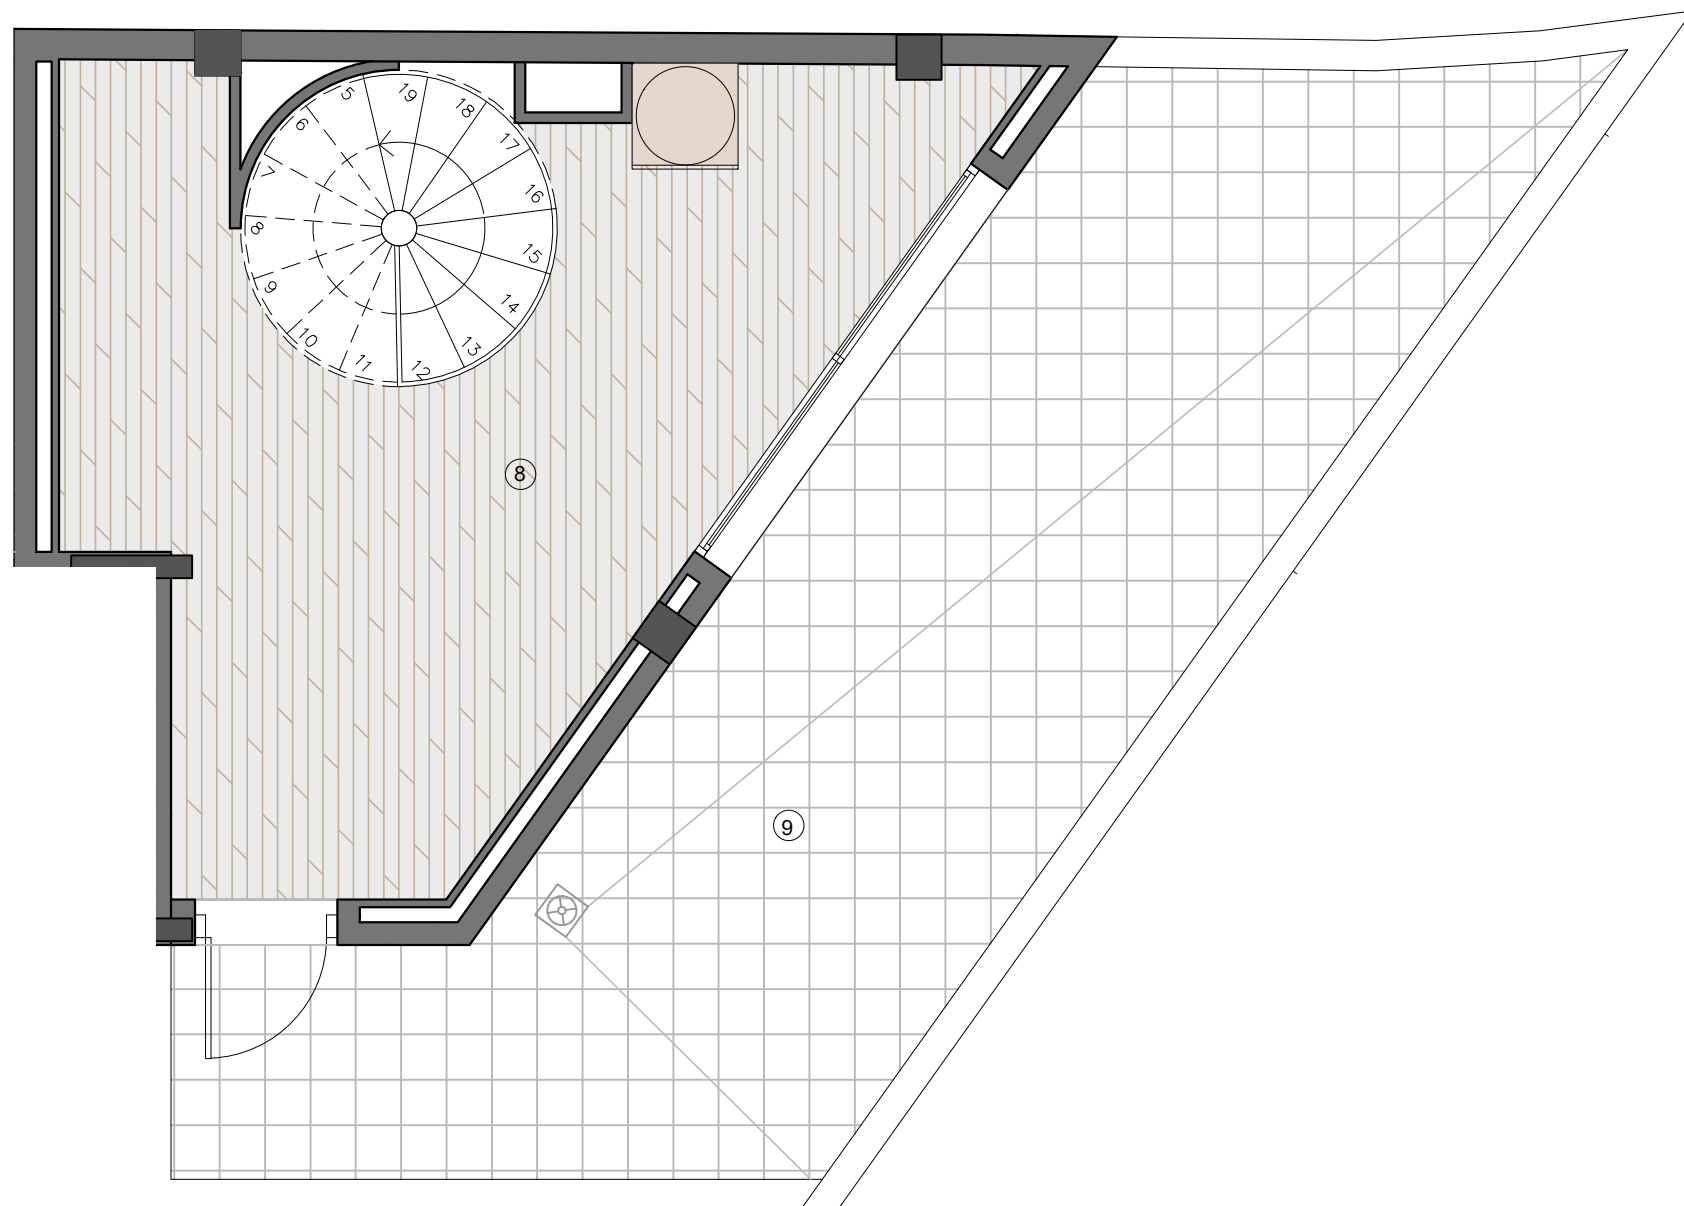

HABITATGE 4 ^o 1 ^a (N ^o OCUPANTS 3)	
1. Vestíbul-Distribuidor	2.33 m2
2. Menjador-Estar-Cuina	25.10 m2
3. Dormitori Individual	6.16 m2
4. Bany	4.10 m2
5. Dormitori Matrimoni	10.48 m2
SUP.UTIL	48.17 m2
6. Balcó	2.14 m2
7. Balcó	2.80 m2
SUP.CONST	56.78 m2
SUP.50% Balcons	2.85 m2
TOTAL CONST	59.63 m2
HABITATGE 4 ^o 1 ^a SOTA COBERTA	
8. Sota coberta	19.44 m2
SUP.UTIL	19.44 m2
9. Terrassa	27.53 m2
TOTAL CONST	28.81 m2
TOTAL CONST 4^o1^a	88.44 m2

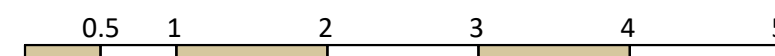

escala:1/50

PLANTA SOTA COBERTA

la informació del document gràfic es de caràcter orientatiu i pot patir petites modificacions de cara al projecte executiu. Aquest document no té caràcter contractual. Tots els elements de mobiliari, incloses les cuines son de caràcter orientatiu.