
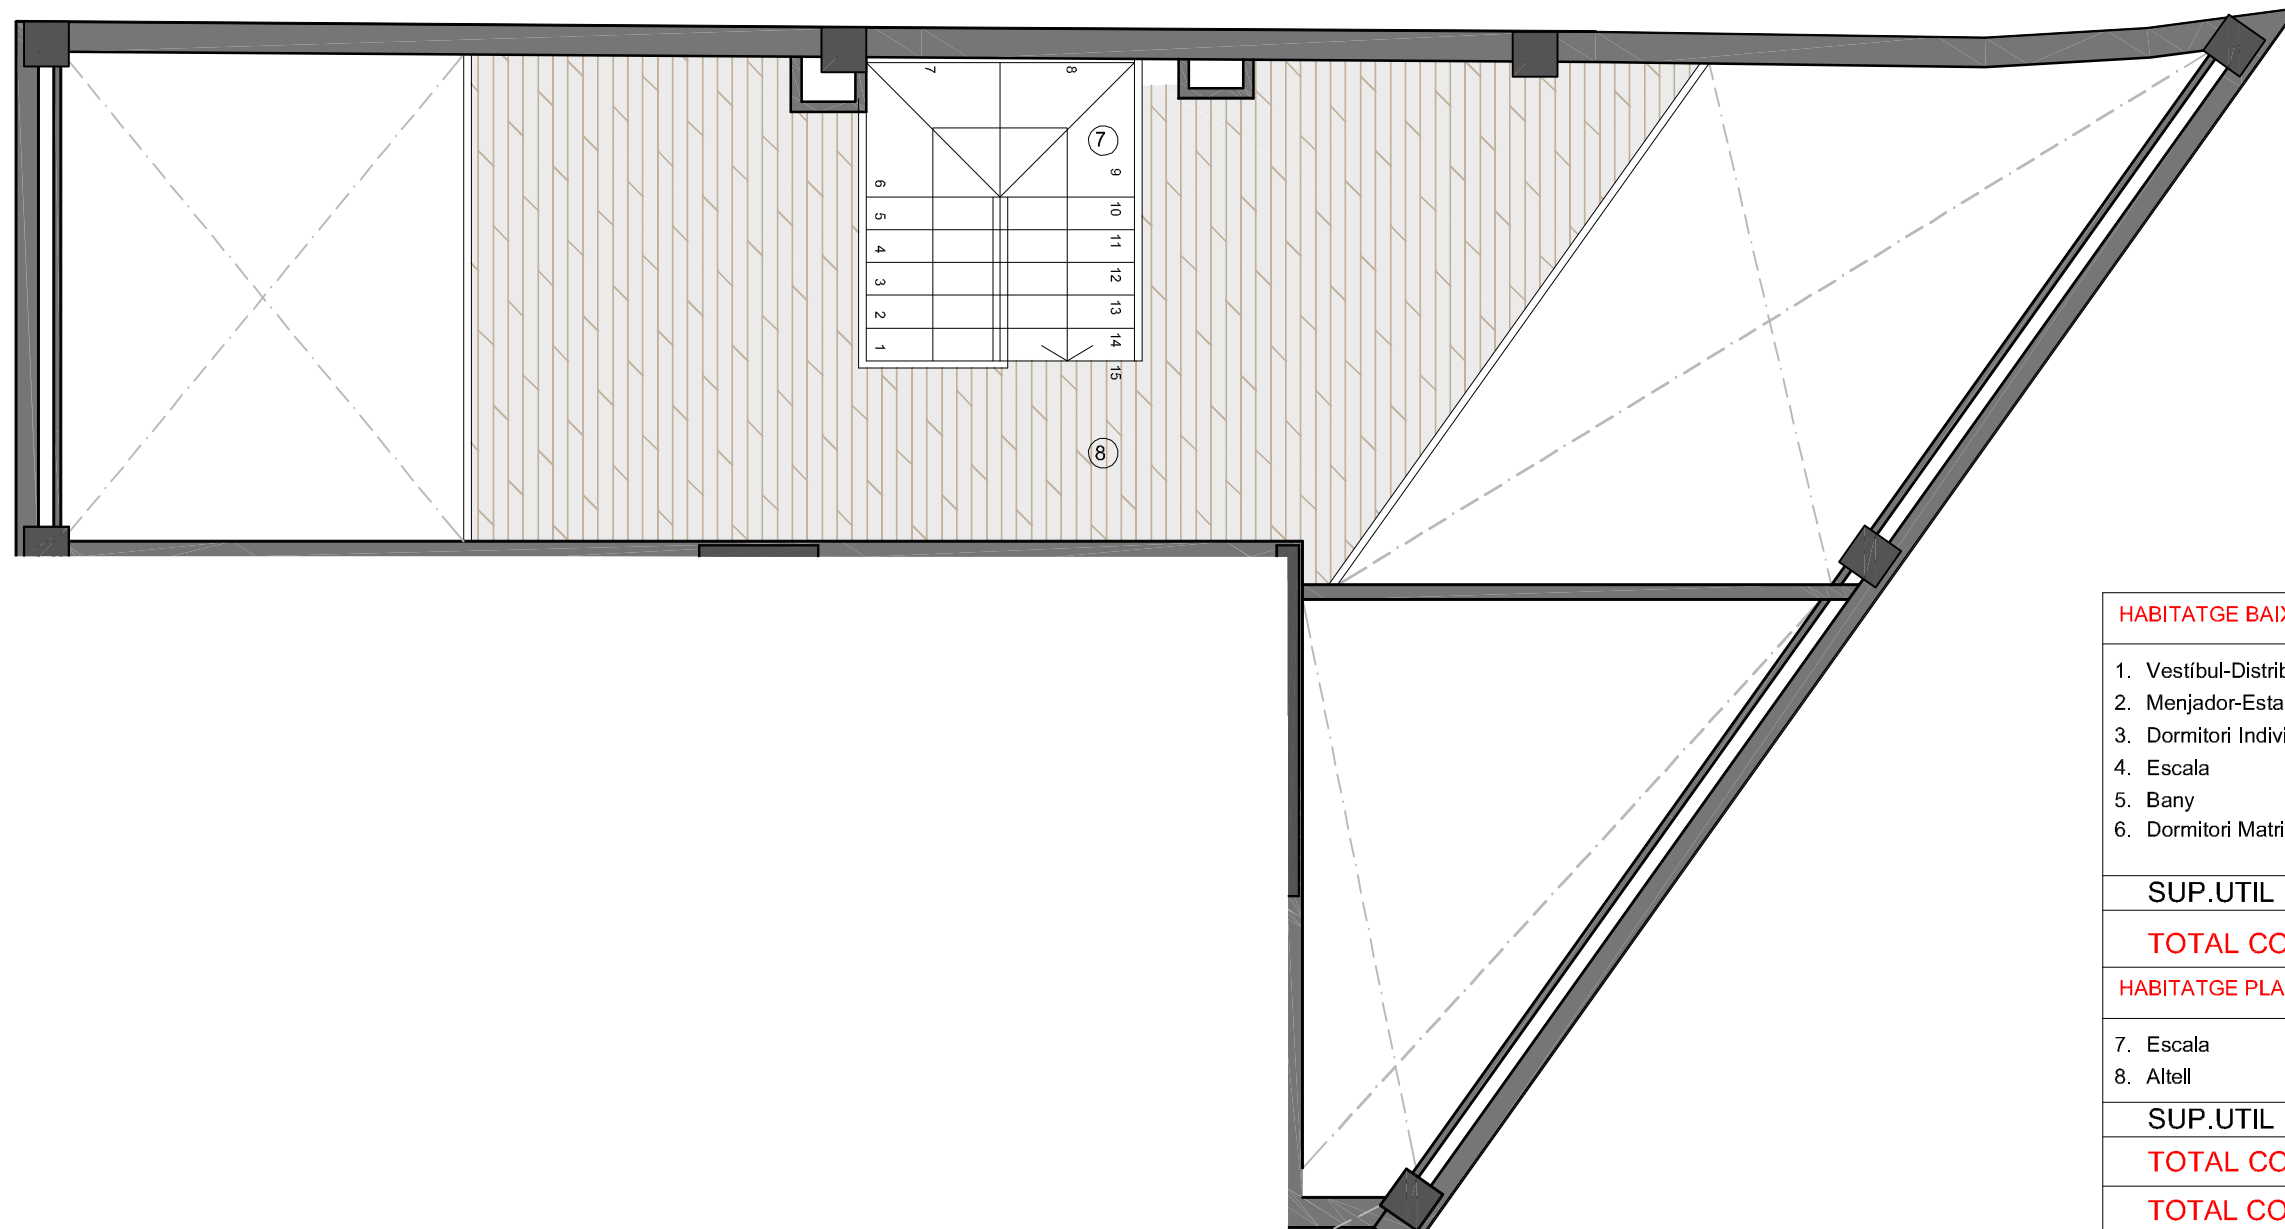


HABITATGE BAIXOS(Nº OCUPANTS 3)	
1. Vestíbul-Distribuïdor	4.51 m2
2. Menjador-Estar-Cuina	20.12 m2
3. Dormitori Individual	8,21 m2
4. Escala	1.82 m2
5. Bany	4.10 m2
6. Dormitori Matrimoni	10.48 m2
SUP.UTIL	49.24 m2
TOTAL CONST	60.79 m2
HABITATGE PLANTA ALTELL	
7. Escala	4.51 m2
8. Altell	19.21 m2
SUP.UTIL	23.72 m2
TOTAL CONST	25.88 m2
TOTAL CONST BX	86.67 m2


HABITATGE BAIXA

la informació del document gràfic es de caràcter orientatiu i pot patir petites modificacions de cara al projecte executiu. Aquest document no té caràcter contractual. Tots els elements de mobiliari, incloses les cuines son de caràcter orientatiu.

escala:1/50

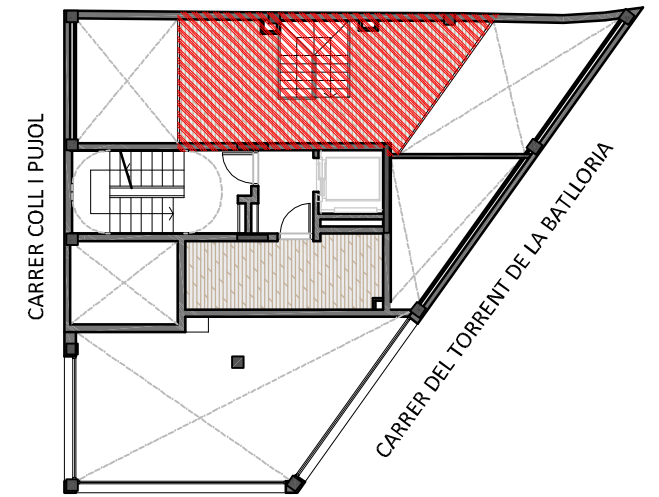

HABITATGE BAIXOS(Nº OCUPANTS 3)	
1. Vestíbul-Distribuïdor	4.51 m2
2. Menjador-Estar-Cuina	20.12 m2
3. Dormitori Individual	8,21 m2
4. Escala	1.82 m2
5. Bany	4.10 m2
6. Dormitori Matrimoni	10.48 m2
SUP.UTIL	49.24 m2
TOTAL CONST	60.79 m2
HABITATGE PLANTA ALTELL	
7. Escala	4.51 m2
8. Altell	19.21 m2
SUP.UTIL	23.72 m2
TOTAL CONST	25.88 m2
TOTAL CONST BX	86.67 m2

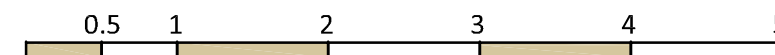

escala:1/50

PLANTA ALTELL

la informació del document gràfic es de caràcter orientatiu i pot patir petites modificacions de cara al projecte executiu. Aquest document no té caràcter contractual. Tots els elements de mobiliari, incloses les cuines son de caràcter orientatiu.