


HABITATGE 3ª1ª (Nº OCUPANTS 3)	
1. Vestíbul-Distribuïdor	2.37 m2
2. Menjador-Estar-Cuina	24.27 m2
3. Dormitori Individual	6.16 m2
4. Bany	4.29 m2
5. Dormitori Matrimoni	10.48 m2
6. Instal·lació	0.49 m2
SUP.UTIL	48.06 m2
7. Balcó	2.14 m2
8. Balcó	2.80 m2
SUP.CONST	56.78 m2
SUP.50% Balcons	2.85 m2
TOTAL CONST	59.63 m2

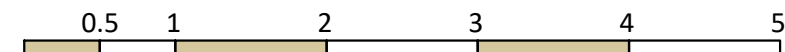

escala:1/50

HABITATGE 3-1ª

la informació del document gràfic es de caràcter orientatiu i pot patir petites modificacions de cara al projecte executiu. Aquest document no té caràcter contractual. Tots els elements de mobiliari, incloses les cuines son de caràcter orientatiu.