


HABITATGE 2º2ª (Nº OCUPANTS 3)	
1. Vestíbul-Distribuïdor	3.26 m2
2. Menjador-Estar-Cuina	26.29 m2
3. Instal·lacions	0.50 m2
4. Dormitori Matrimoni	10.00 m2
5. Bany	3.26 m2
6. Dormitori Individual 1	6.14 m2
7. Dormitori Individual 2	6.47 m2
<b>SUP.UTIL</b>	<b>56.32 m2</b>
8. Balcó	7.03 m2
SUP.CONST	66.65 m2
SUP.50% Balcons	3.82 m2
<b>TOTAL CONST</b>	<b>70.47 m2</b>

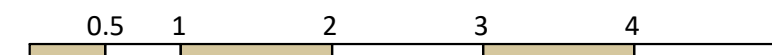

escala:1/50

## HABITATGE 2-2ª

la informació del document gràfic es de caràcter orientatiu i pot patir petites modificacions de cara al projecte executiu. Aquest document no te caràcter contractual. Tots els elements de mobiliari, incloses les cuines son de caràcter orientatiu.